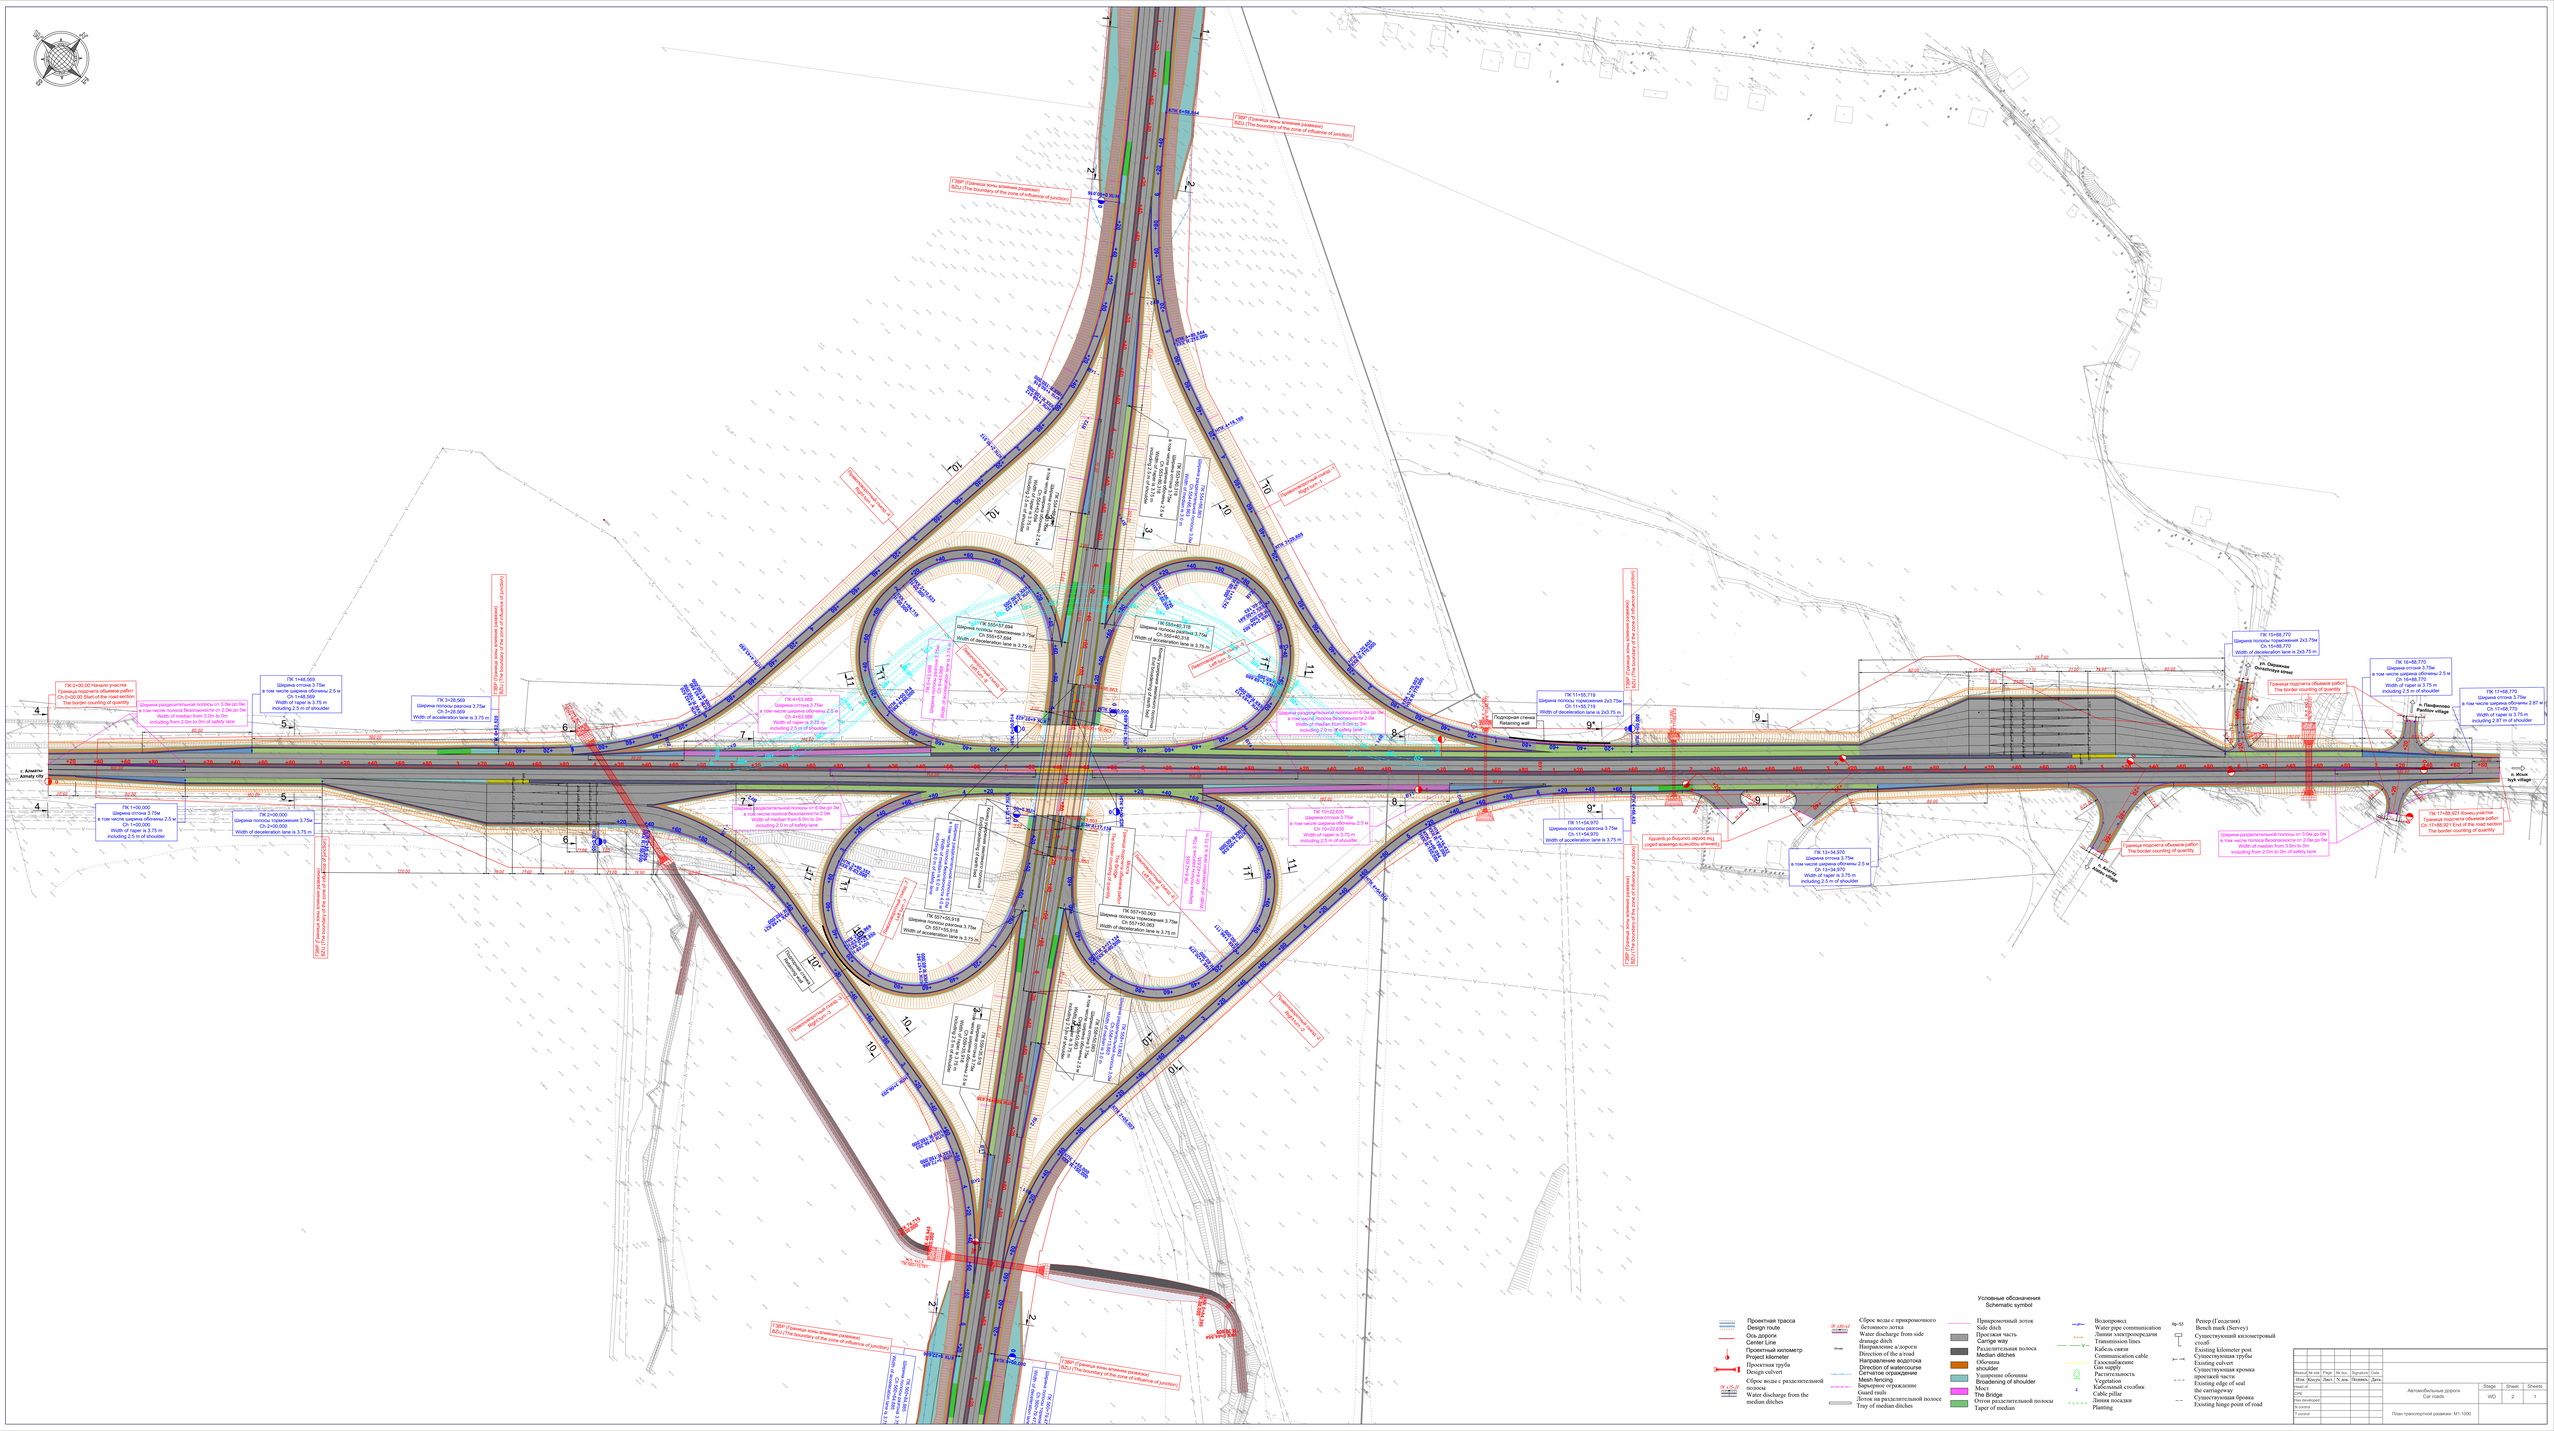

ПК 0+00,00 Начало участка
Граница подсчета объемов работ
Ch 0+00,00 Start of the road section
The border counting of quantity
ПК 1+00,000
Ширина оттока 3.75м
в том числе ширина обочины 2.5 м
Ch 1+00,000
Width of taper is 3.75 m
including 2.5 m of shoulder
ПК 1+48,560
Ширина оттока 3.75м
в том числе ширина обочины 2.5 м
Ch 1+48,560
Width of taper is 3.75 m
including 2.5 m of shoulder
ПК 2+00,000
Ширина полосы торможения 3.75м
Ch 2+00,000
Width of deceleration lane is 3.75 m
ПК 3+26,569
Ширина полосы разгона 3.75м
Ch 3+26,569
Width of acceleration lane is 3.75 m
ПК 4+03,585
Ширина оттока 3.75м
в том числе ширина обочины 2.5 м
Ch 4+03,585
Width of taper is 3.75 m
including 2.5 m of shoulder
ПК 5+57,684
Ширина полосы торможения 3.75м
Ch 5+57,684
Width of deceleration lane is 3.75 m
ПК 5+80,518
Ширина полосы разгона 3.75м
Ch 5+80,518
Width of acceleration lane is 3.75 m
ПК 5+97,910
Ширина полосы торможения 3.75м
Ch 5+97,910
Width of deceleration lane is 3.75 m
ПК 6+00,063
Ширина полосы разгона 3.75м
Ch 6+00,063
Width of acceleration lane is 3.75 m
ПК 10+22,835
Ширина оттока 3.75м
в том числе ширина обочины 2.5 м
Ch 10+22,835
Width of taper is 3.75 m
including 2.5 m of shoulder
ПК 11+05,719
Ширина полосы торможения 2x3.75м
Ch 11+05,719
Width of deceleration lane is 2x3.75 m
ПК 11+54,970
Ширина полосы разгона 3.75м
Ch 11+54,970
Width of acceleration lane is 3.75 m
ПК 13+34,970
Ширина оттока 3.75м
в том числе ширина обочины 2.5 м
Ch 13+34,970
Width of taper is 3.75 m
including 2.5 m of shoulder
ПК 15+86,770
Ширина полосы торможения 2x3.75м
Ch 15+86,770
Width of deceleration lane is 2x3.75 m
ПК 16+88,770
Ширина оттока 3.75м
в том числе ширина обочины 2.5 м
Ch 16+88,770
Width of taper is 3.75 m
including 2.5 m of shoulder
ПК 17+69,770
Ширина оттока 3.75м
в том числе ширина обочины 2.87 м
Ch 17+69,770
Width of taper is 3.75 m
including 2.87 m of shoulder
ПК 17+88,921 Конец участка
Граница подсчета объемов работ
Ch 17+88,921 End of the road section
The border counting of quantity
Ширина разделительной полосы от 3.0м до 9м
в том числе полоса безопасности от 2.0м до 3м
Width of median from 3.0m to 9m
including from 2.0m to 3m of safety lane
Ширина разделительной полосы от 9.0м до 9м
в том числе полоса безопасности от 2.0м до 3м
Width of median from 9.0m to 9m
including from 2.0m to 3m of safety lane
Ширина разделительной полосы от 3.0м до 9м
в том числе полоса безопасности от 2.0м до 3м
Width of median from 3.0m to 9m
including 2.0 m of safety lane
Ширина разделительной полосы от 9.0м до 9м
в том числе полоса безопасности от 2.0м до 3м
Width of median from 9.0m to 9m
including 2.0 m of safety lane
Подпорная стенка
Retaining wall
Граница подсчета объемов работ
The border counting of quantity
Граница подсчета объемов работ
The border counting of quantity
Граница подсчета объемов работ
The border counting of quantity
ГЗВР (Граница зоны влияния развязки)
RZU (The boundary of the zone of influence of junction)
г. Алматы
Almaty city
п. Ибрай
Ibrai village
п. Панфилово
Panfilov village
ул. Обручева
Obruchev street
Аршиель ре йышлоо зарага эсе
ушрей жамгыр суючойы сбашкиз
Arshiel re ayshlo zaraga se
ushrey zhamgyr suyuchoy sbashkiz
Условные обозначения
Schematic symbol
Проектная трасса
Design route
Ось дороги
Center Line
Проектный километр
Project kilometer
Проектная труба
Design culvert
Сброс воды с разделительной полосы
Water discharge from the median ditches
Сброс воды с прикромочного бетонного лотка
Water discharge from side drainage ditch
Направление дороги
Direction of the a'road
Направление водотока
Direction of watercourse
Сетчатое ограждение
Mesh fencing
Барьерное ограждение
Guardrail
Лотки по разделительной полосе
Tray of median ditches
Прикромочный лоток
Side ditch
Проезжая часть
Carrige way
Разделительная полоса
Median ditches
Обочина
shoulder
Уширение обочины
Broadening of shoulder
Мост
The Bridge
Откос разделительной полосы
Taper of median
Водопровод
Water pipe communication
Линии электропередачи
Transmission lines
Кабель связи
Communication cable
Газоснабжение
Gas supply
Растительность
Vegetation
Кабельный столбик
Cable pillar
Линия посадки
Planting
Репер (Геодезия)
Bench mark (Yeryer)
Существующий километровый столб
Existing kilometer post
Существующие трубы
Existing culvert
Существующая кромка проезжей части
Existing edge of seal the carriageway
Существующая бровка
Existing hinge point of road
Автомобильные дороги
Car roads
План транспортной развязки М1:1000
Stage
WD
Sheet
2
Sheets
1